


NUMERI DI EMERGENZA:

112 PRONTO INTERVENTO

- PROCEDURE DA ADOTTARE QUANDO SI SCOPRE UN INCENDIO:**
COMPORTARSI SECONDO LE PROCEDURE ELENcate:

 - 1-Se si tratta di un principio di incendio valutare la situazione, determinando se esiste la possibilità di estinguere immediatamente l'incendio con mezzi a portata di mano.
 - 2-Non tentare di iniziare lo spegnimento con mezzi portatili se non si è sicuri della riuscita.
 - 3-Allarmare subito il pronto intervento 112.
 - 4-Intercettare alimentazioni di gas, energia elettrica, etc...
 - 5-Limitare la propagazione del fumo e dell'incendio chiudendo le porte di accesso/compartimenti.
 - 6-Iniziare l'opera di estinzione solo con la garanzia di una via fuga sicura alle proprie spalle e con l'assistenza di altre persone.
 - 7-Accertarsi che l'edificio sia evaquato.
 - 8-Se non si riuscisse a mettere sotto controllo l'incendio in breve tempo, portarsi all'esterno dell'edificio e dai adeguate indicazioni alle squadre dei V.V.F.

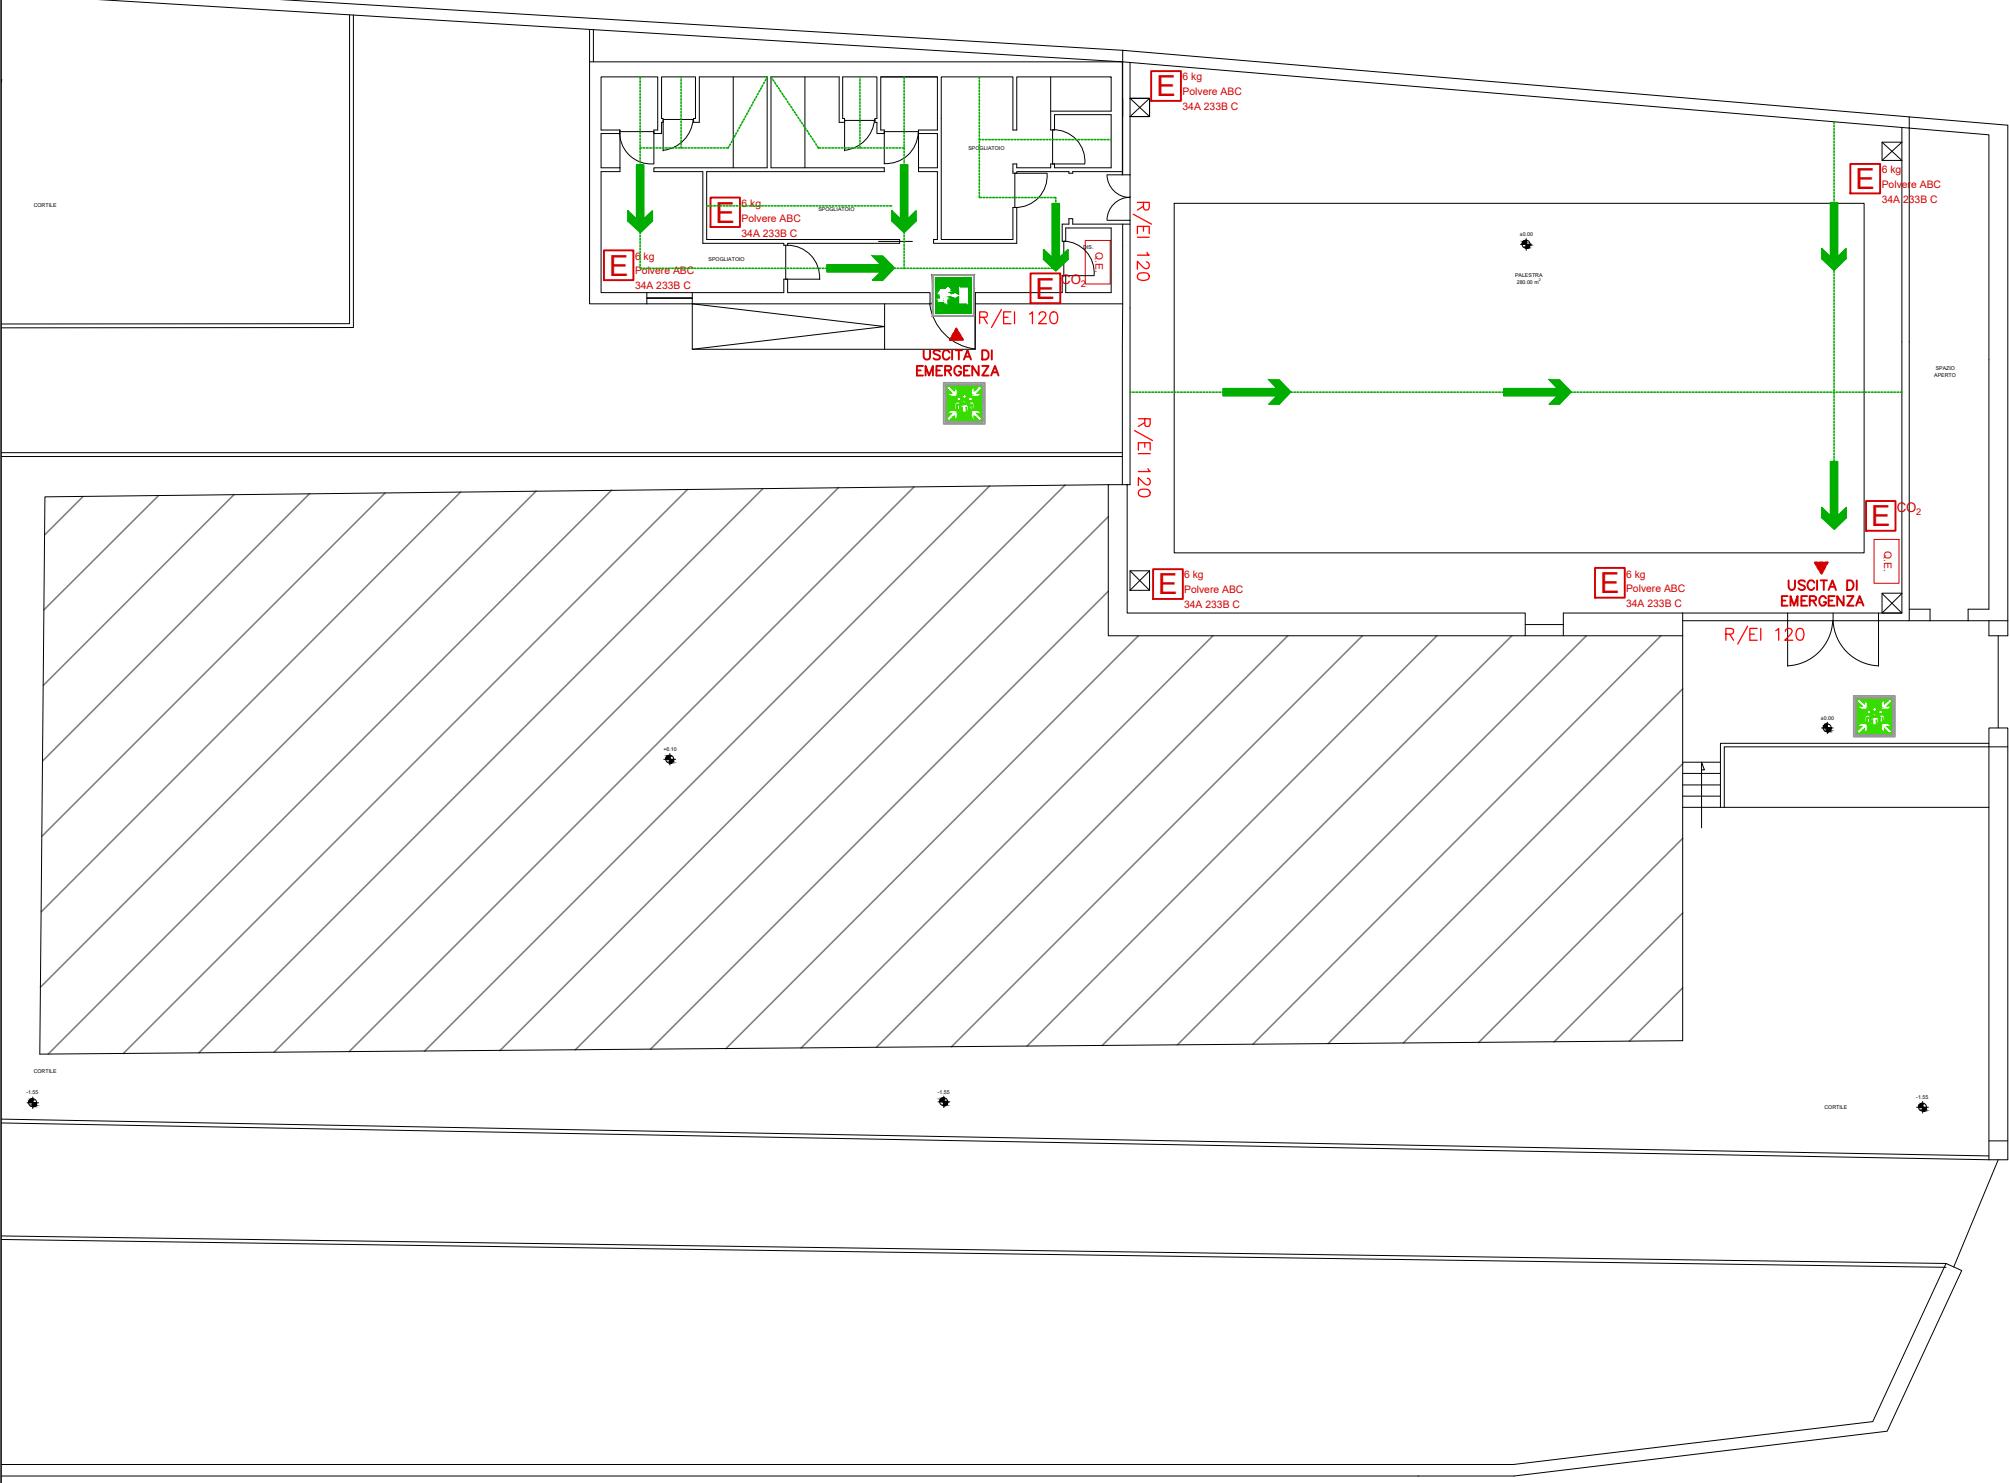

Legenda

- | | |
|---|----------------------|
| | Estintore portatile |
|  | Quadro elettrico |
|  | Uscita di emergenza |
|  | Percorso orizzontale |
|  | Punto di raccolta |
|  | Percorso orizzontale |
|  | Voi siete qui |

SCALA 1: 200

Palestra Comune Muros
Via Cesare Battisti, 32
07030 Muros (SS)

PLANIMETRIA GENERALE

A.S.A arch. Sotgiu Agostino
07100 Sassari - Via Stanis Manca 2/a,
e-mail: arch.agostino.sotgiu@gmail.com